

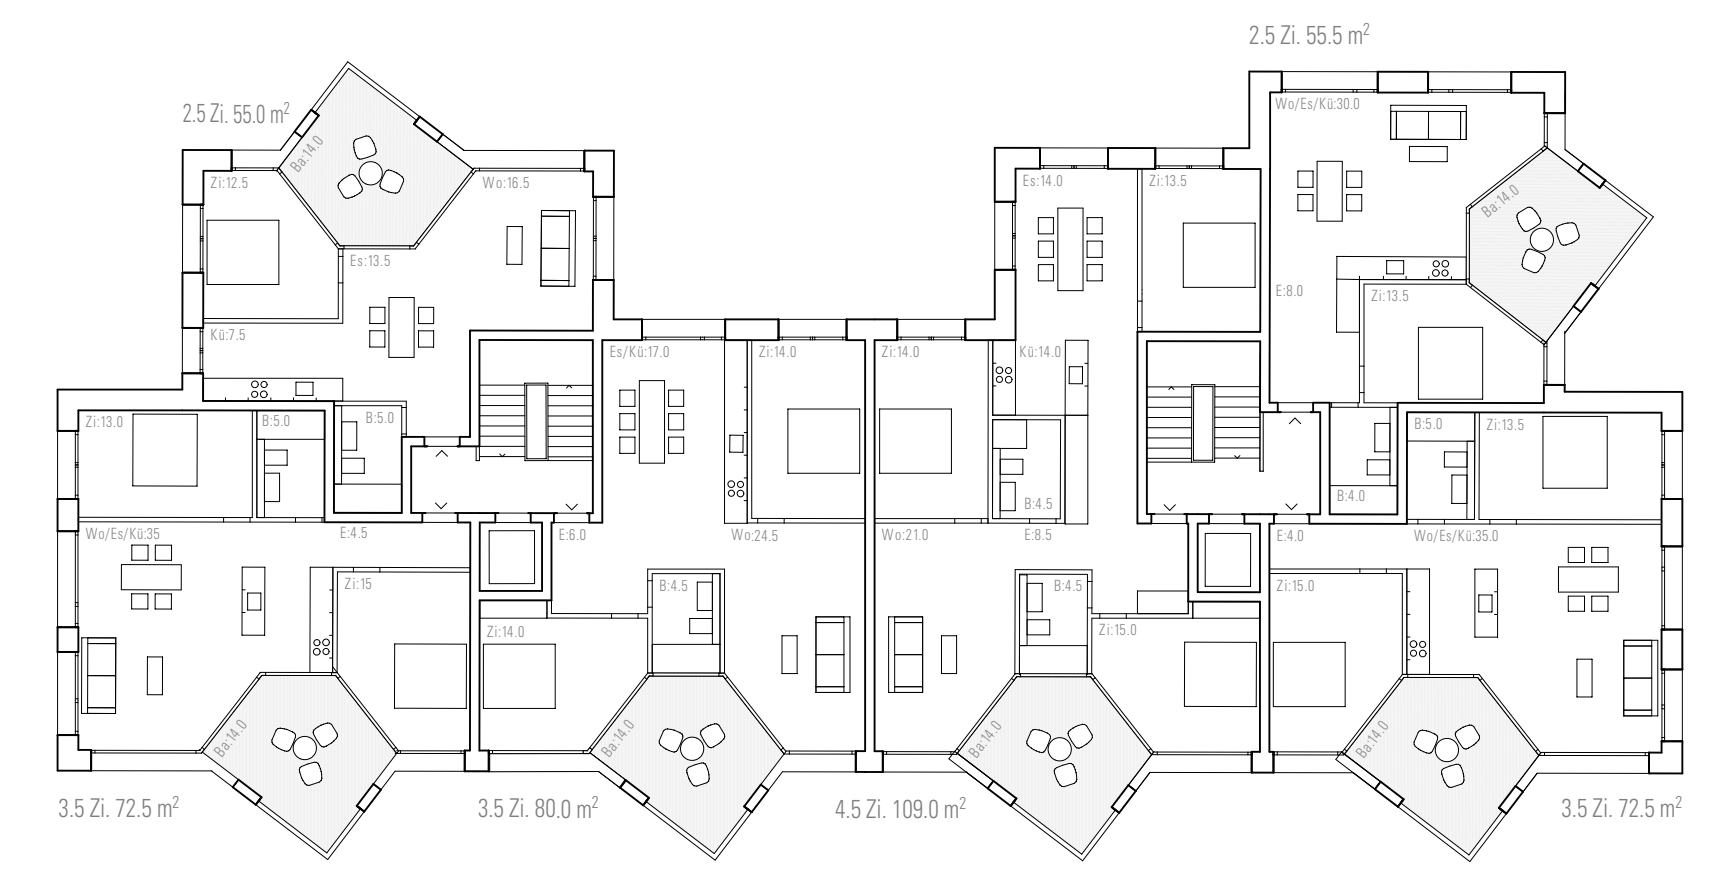


Grundriss Dachgeschoss 1:200

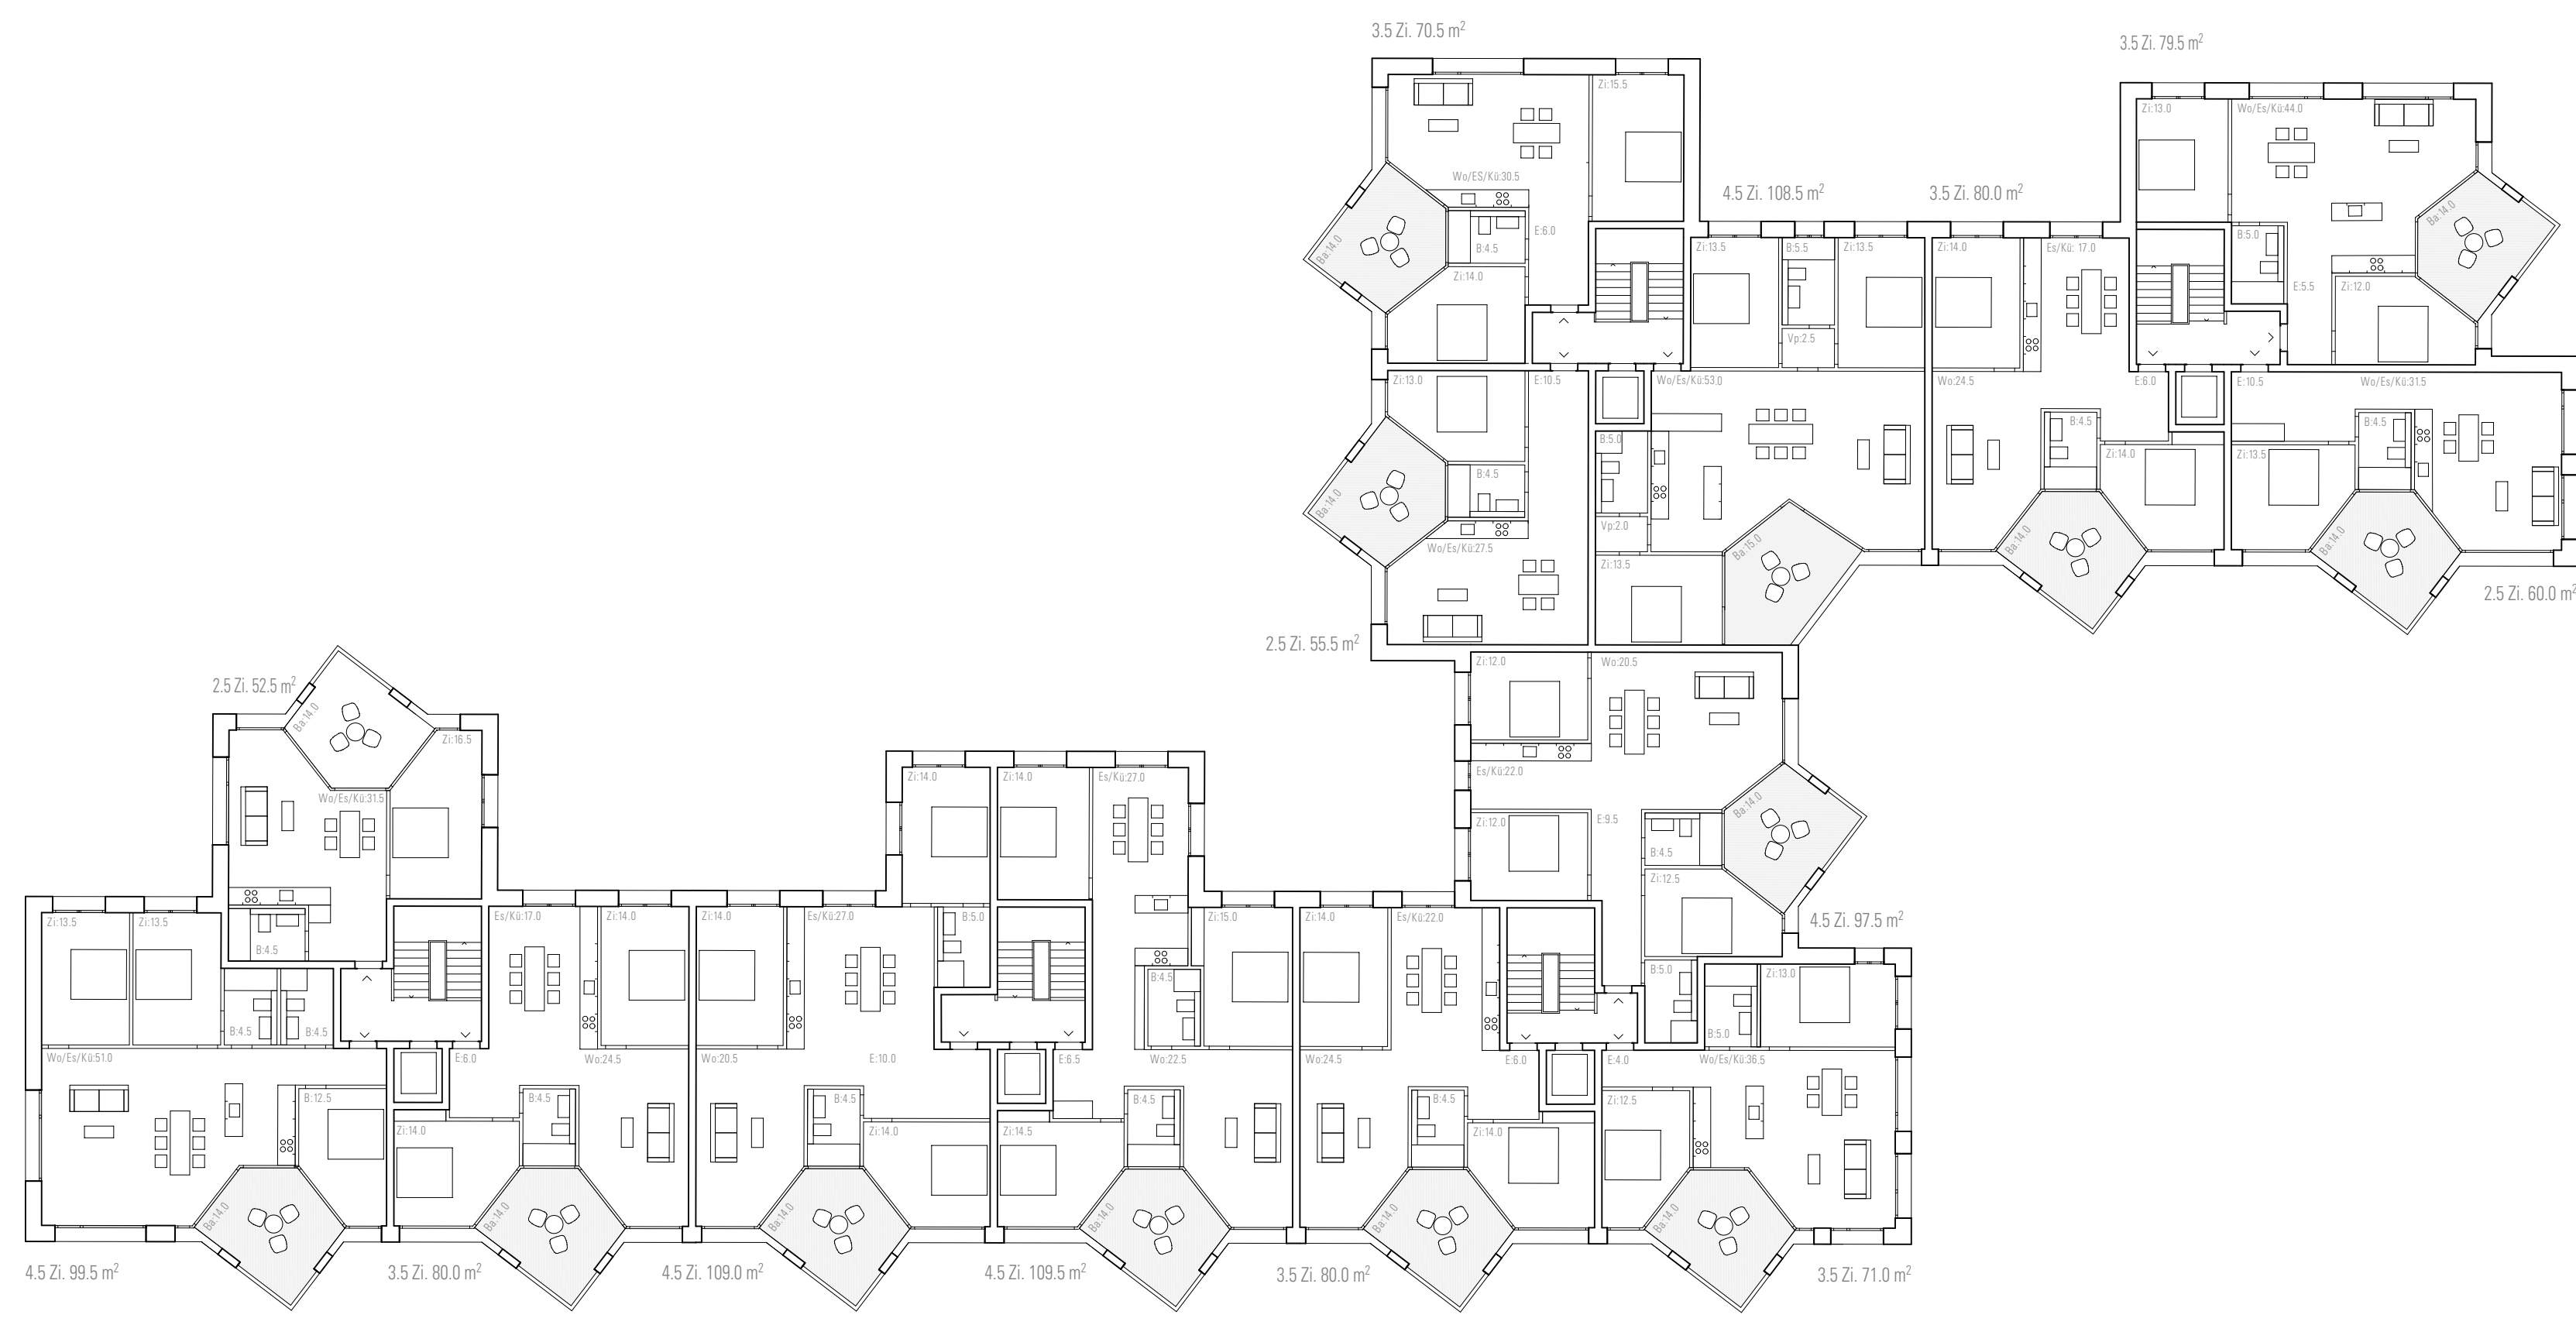

Grundriss Regelgeschoss 1:200

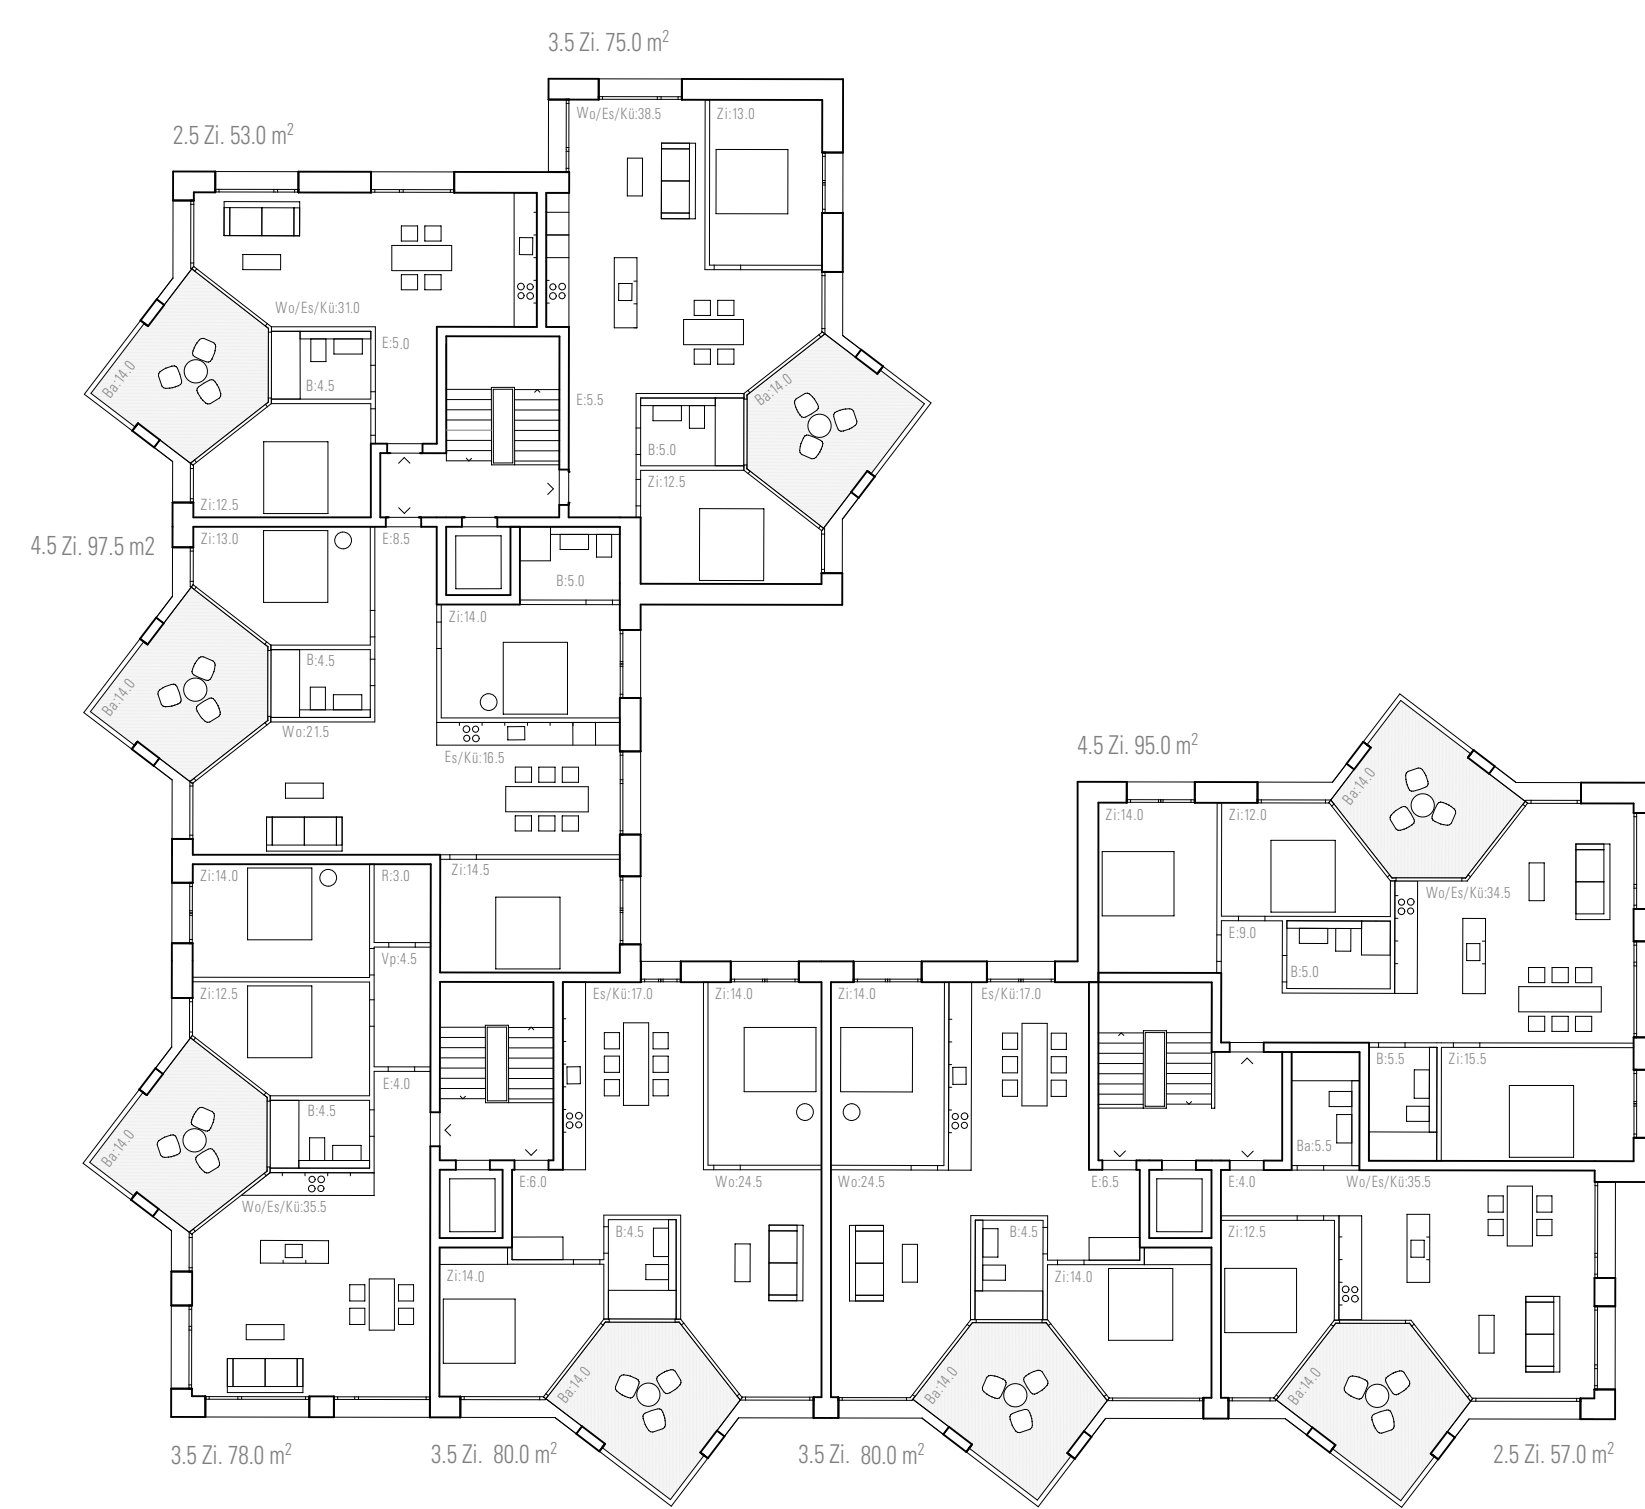